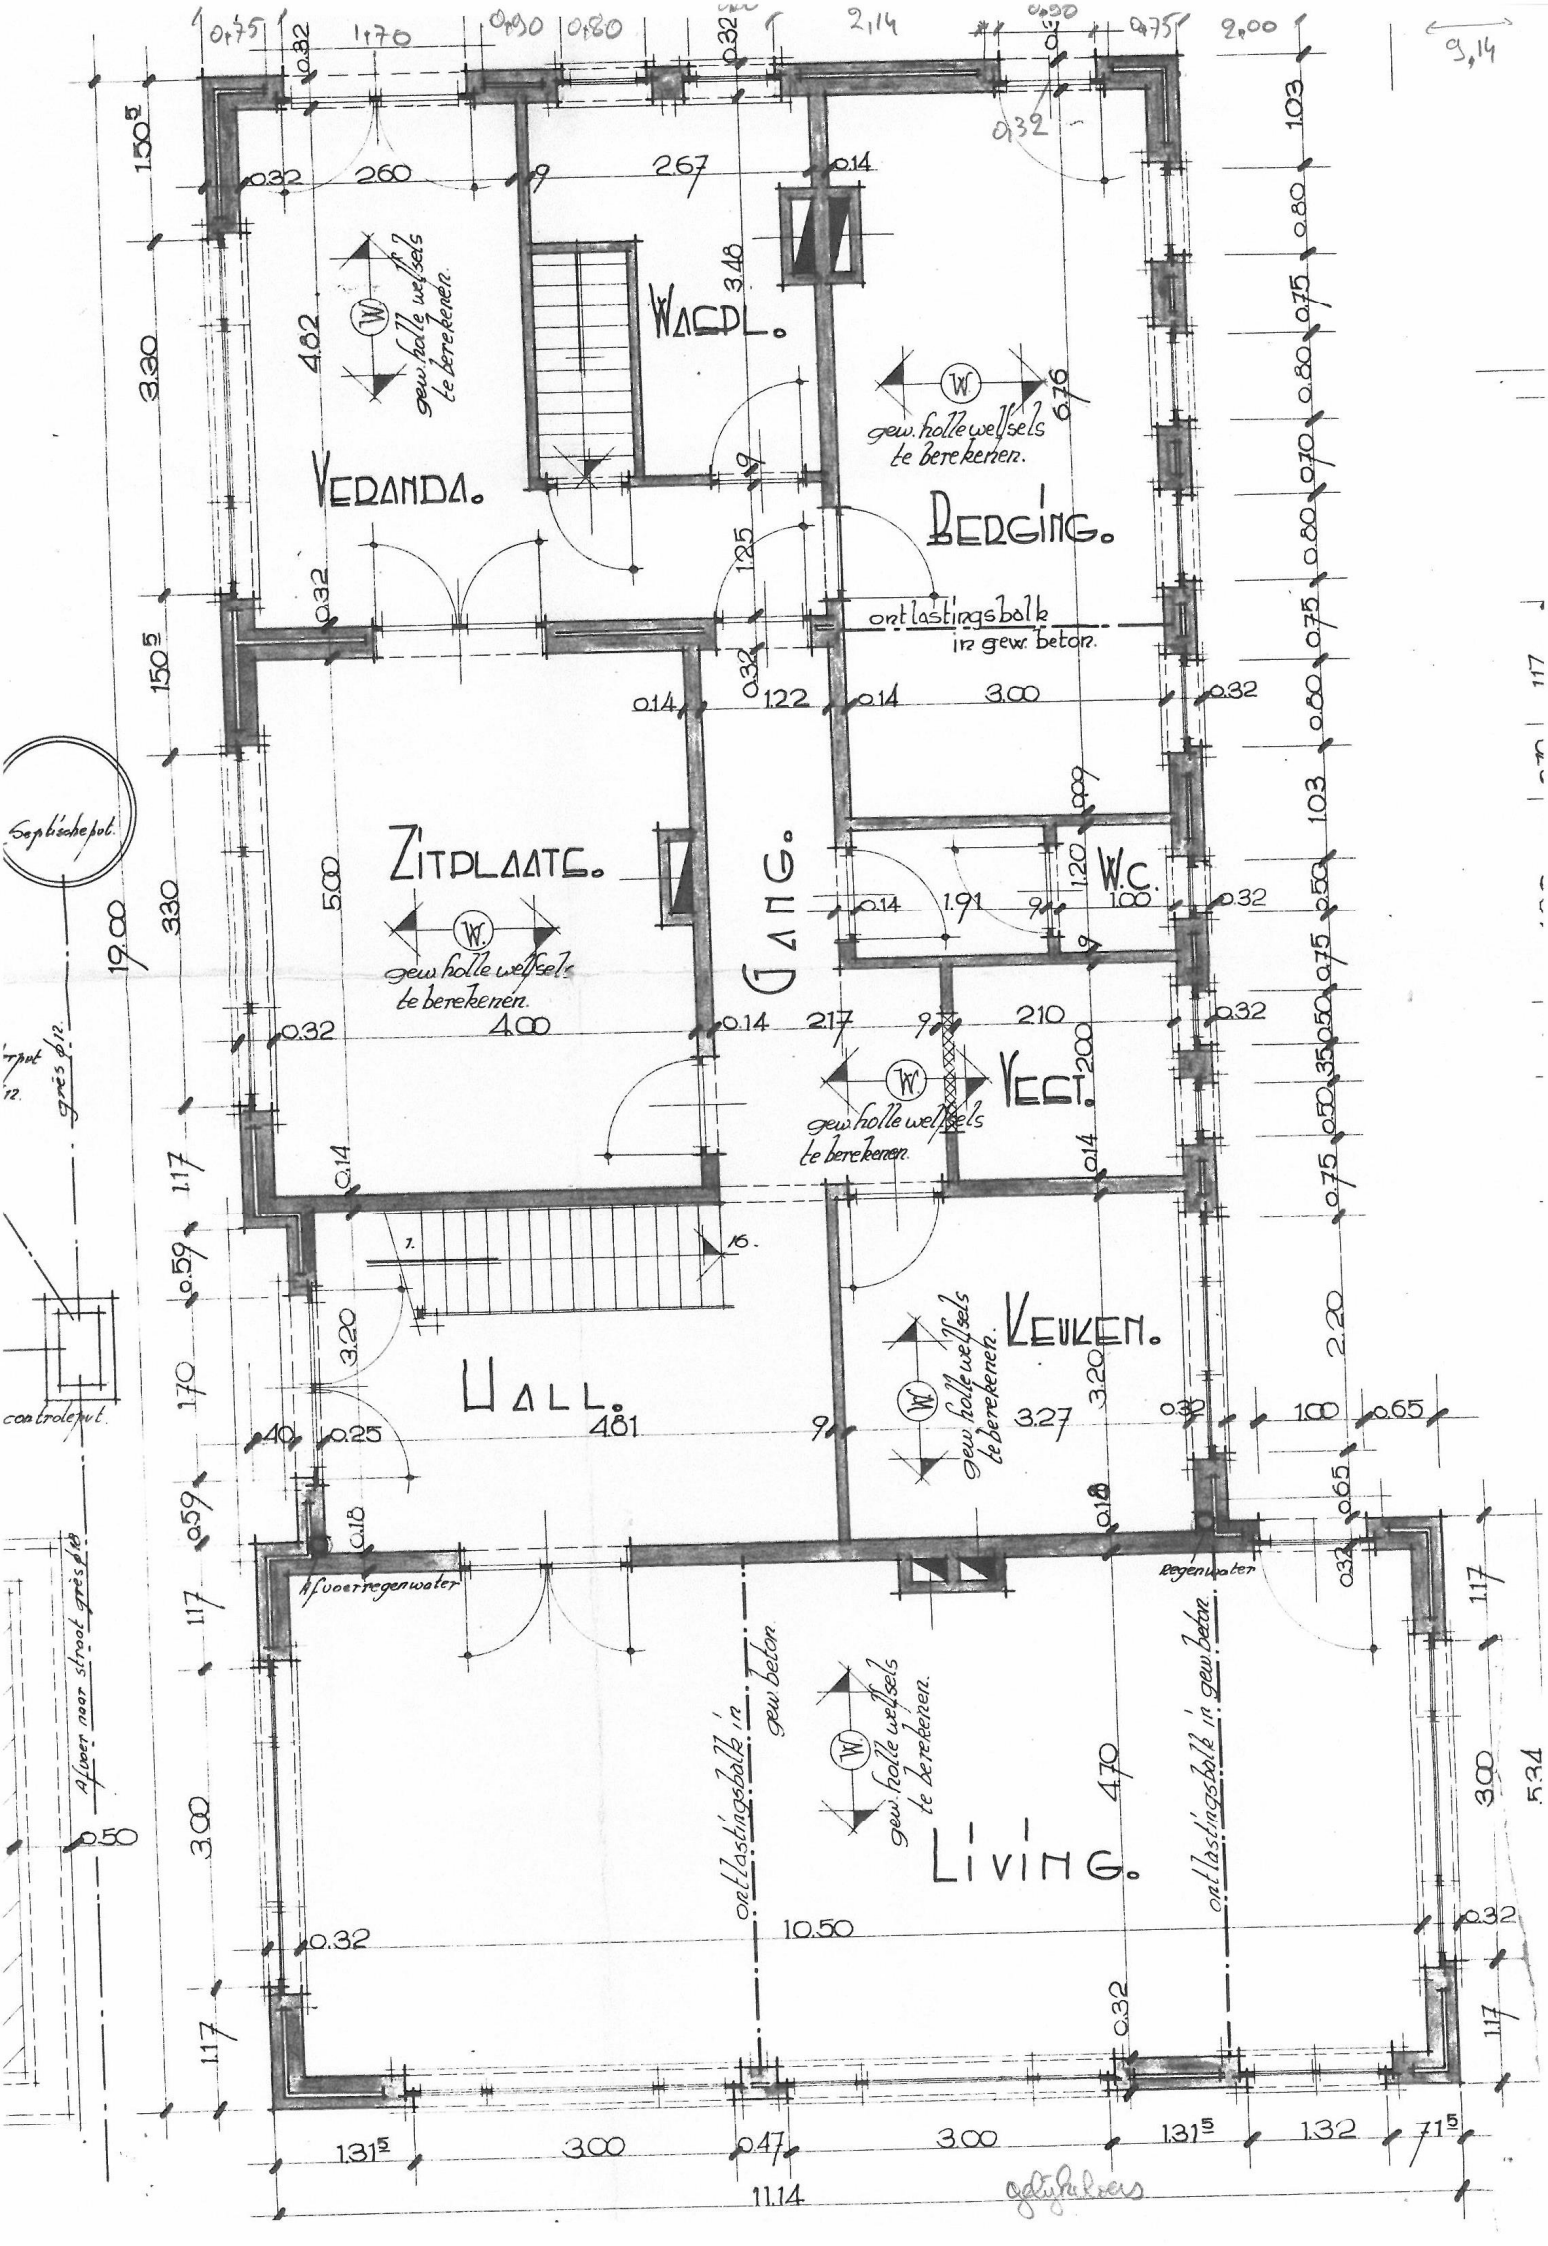

WASPL.
VERANDA.
BERGING.
ZITPLAATS.
GANG.
W.C.
VEST.
HALL.
KEUKEN.
LIVING.
gew. holle welfsels te berekenen.
ontlastingsbalk in gew. beton.
Septische put.
controleput.
Afvoer naar straat grès ø18
Afvoerregenwater
Regenwater