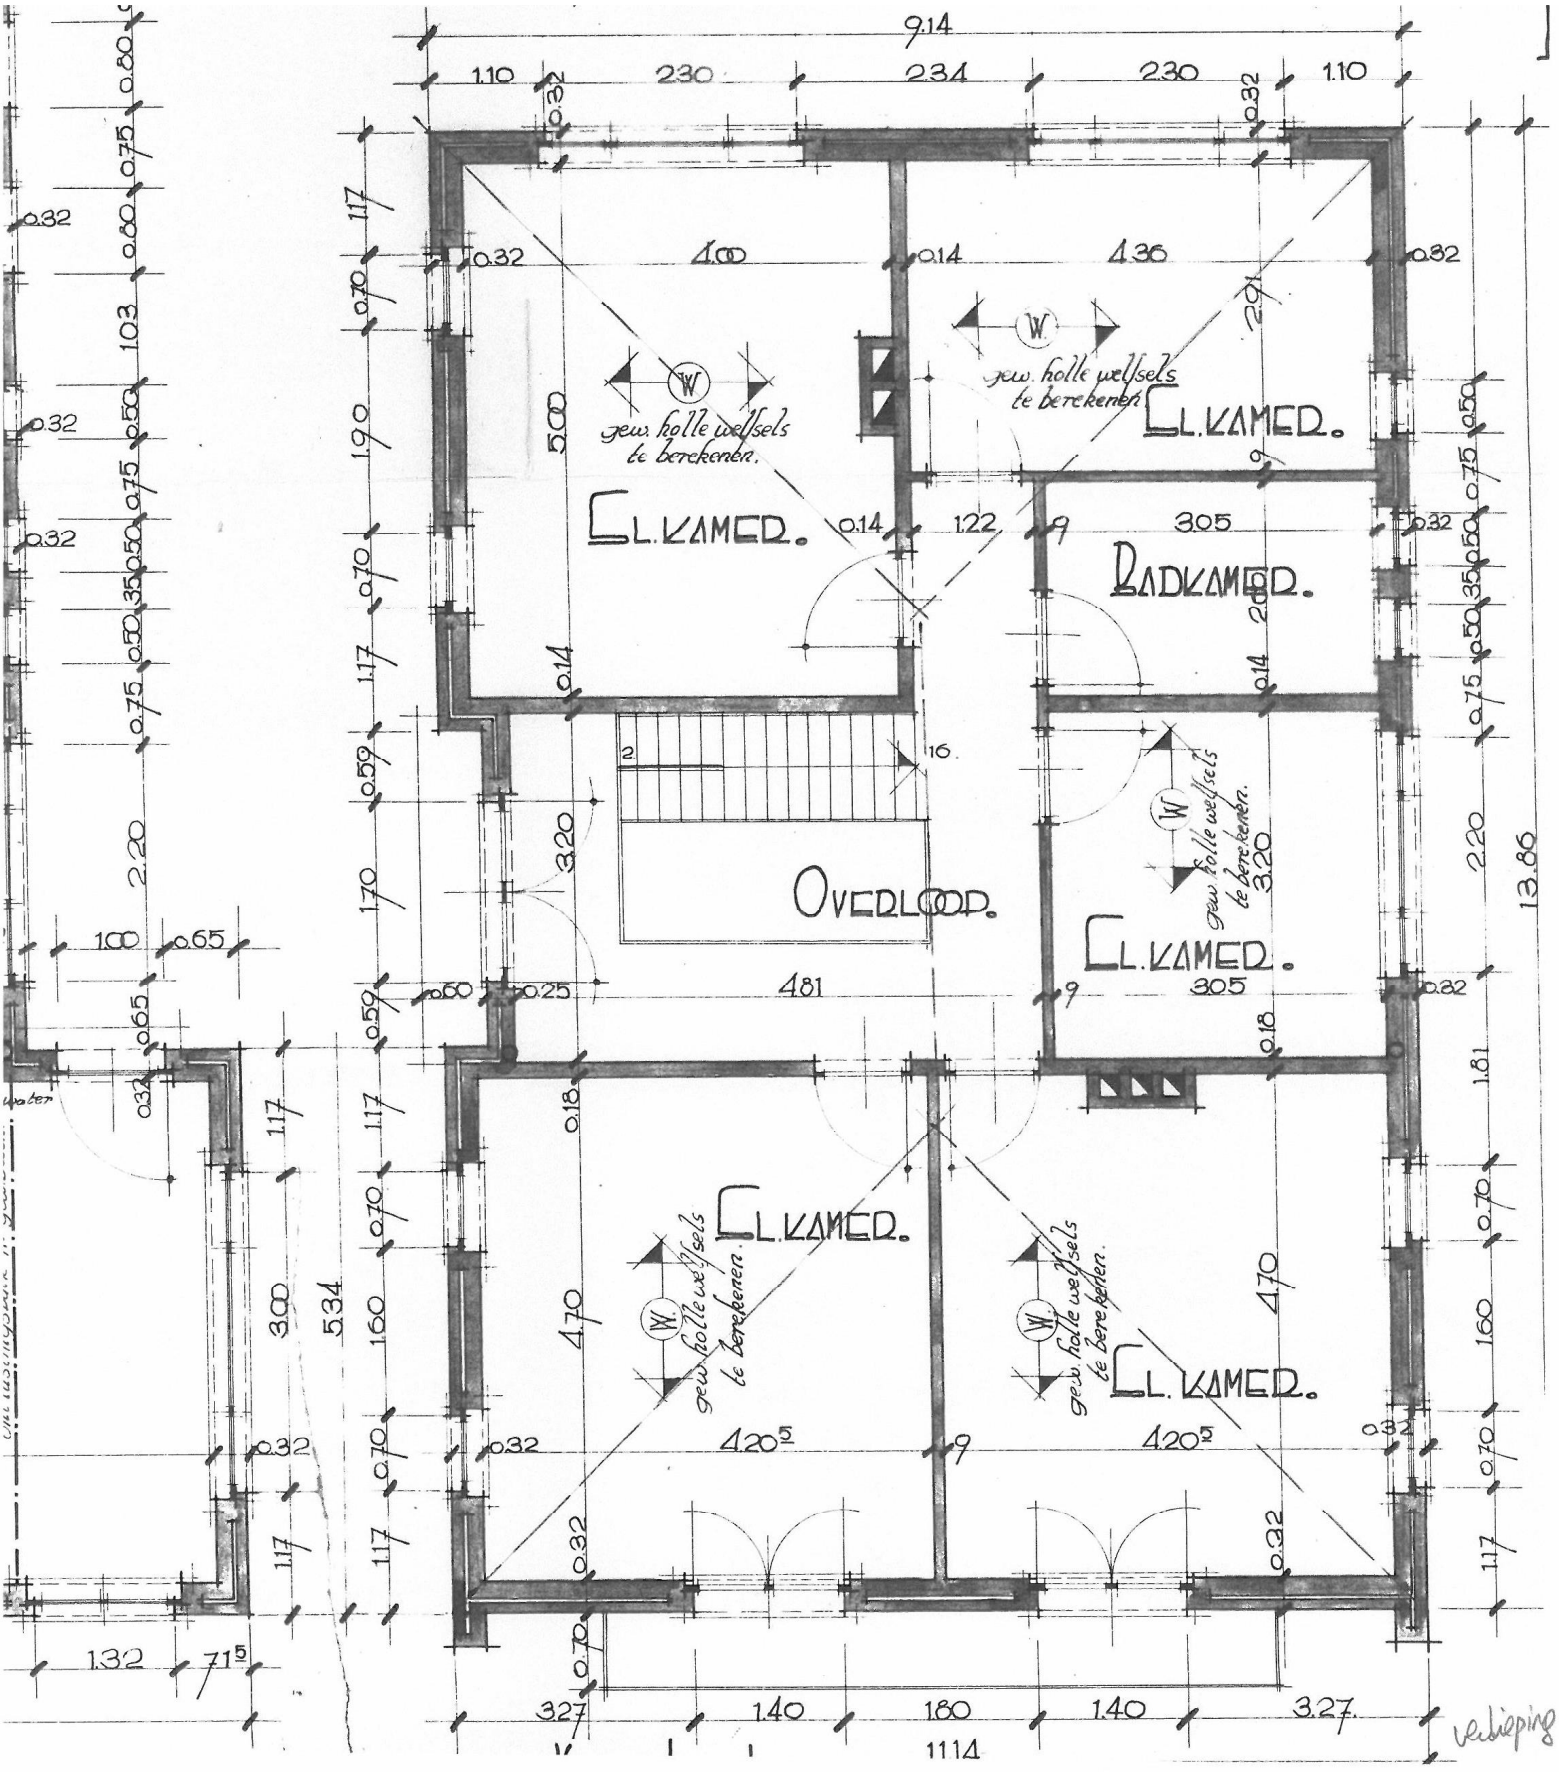
9.14
1.10
2.30
2.34
2.30
1.10
4.00
4.36
gew. holle wellsels te berekenen.
SL.KAMER.
SL.KAMER.
BADKAMER.
OVERLOOP.
SL.KAMER.
SL.KAMER.
SL.KAMER.
4.81
3.05
4.20⅝
13.86
5.34
1.32
7.15
3.27
1.40
1.80
1.40
3.27
11.14
verlichting