



GEMEENTE ZONHOVEN

Voorheen, Donk

Sectie, F deel van nr.592/d4




Schaal : 1/500

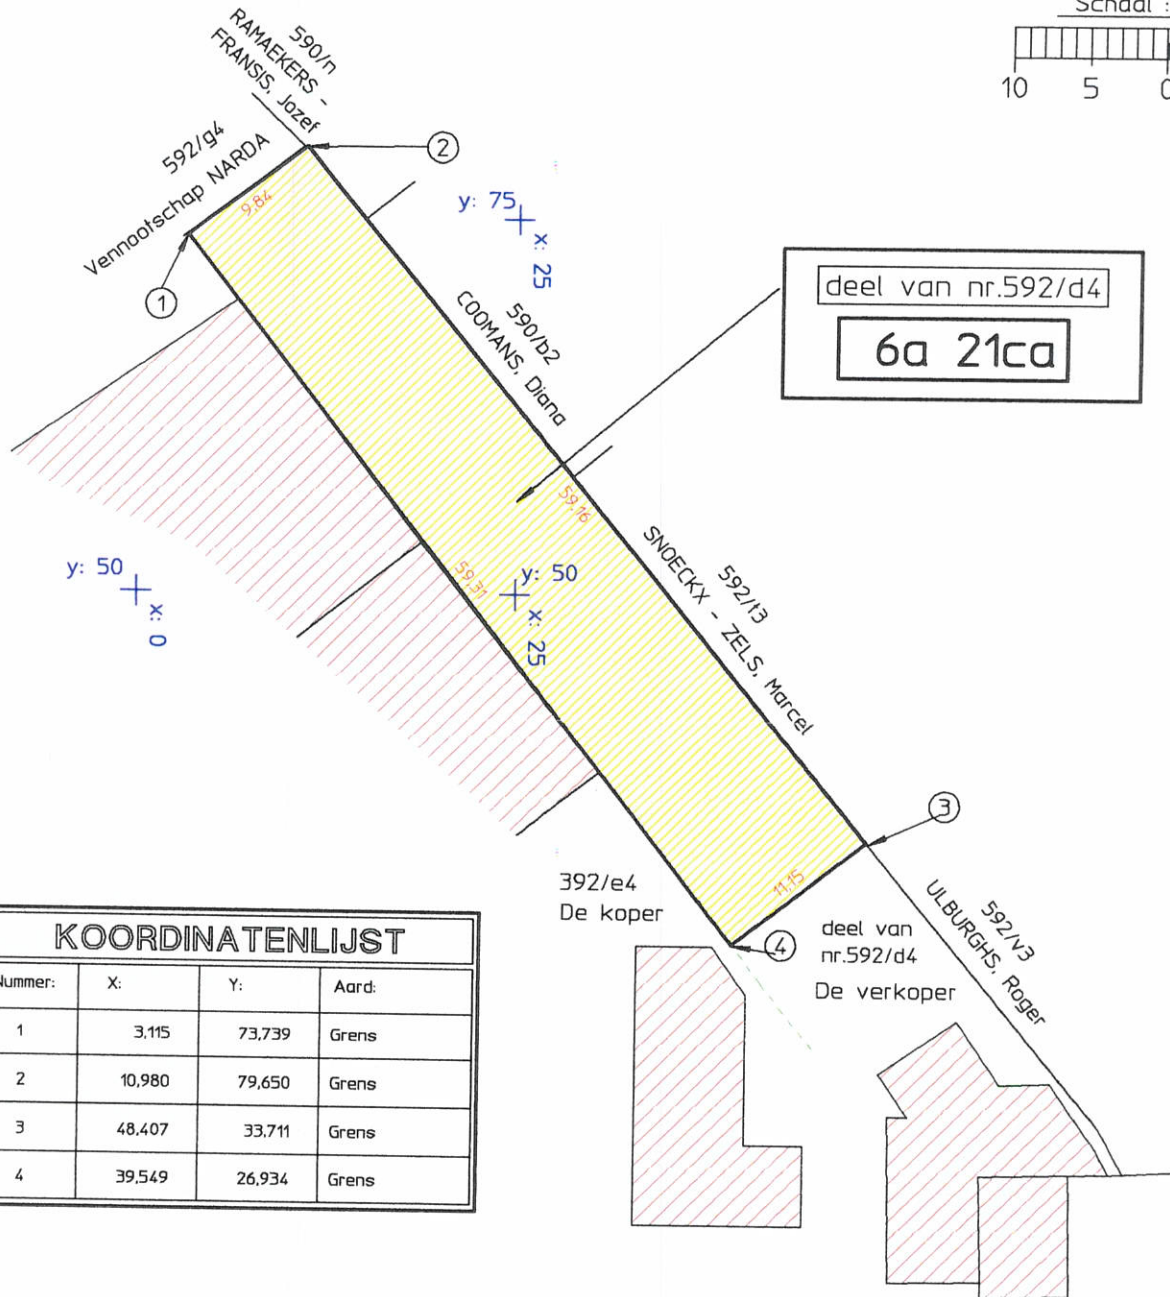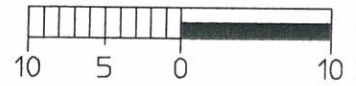

KOORDINATENLIJST

Nummer:	X:	Y:	Aard:
1	3,115	73,739	Grens
2	10,980	79,650	Grens
3	48,407	33,711	Grens
4	39,549	26,934	Grens

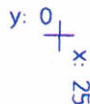

Opgemaakt ingevolge meting door ondergetekende ing BUYCKX Carl, Industrieel Ingenieur, Meetkundige, Schatter van Onroerende Goederen, beëdigd voor de Rechtbank van Eerste Aanleg te Leuven.

SCHERPENHEUVEL-ZICHEM 19-08-1995.



Ing. BUYCKX Carl

Diestsestraat 54
3270 - SCHERPENHEUVEL - ZICHEM.

Tel : 013/ 77.23.71 - 77.21.37

FAX : 013/ 77.86.74

BTW : 706.620.155